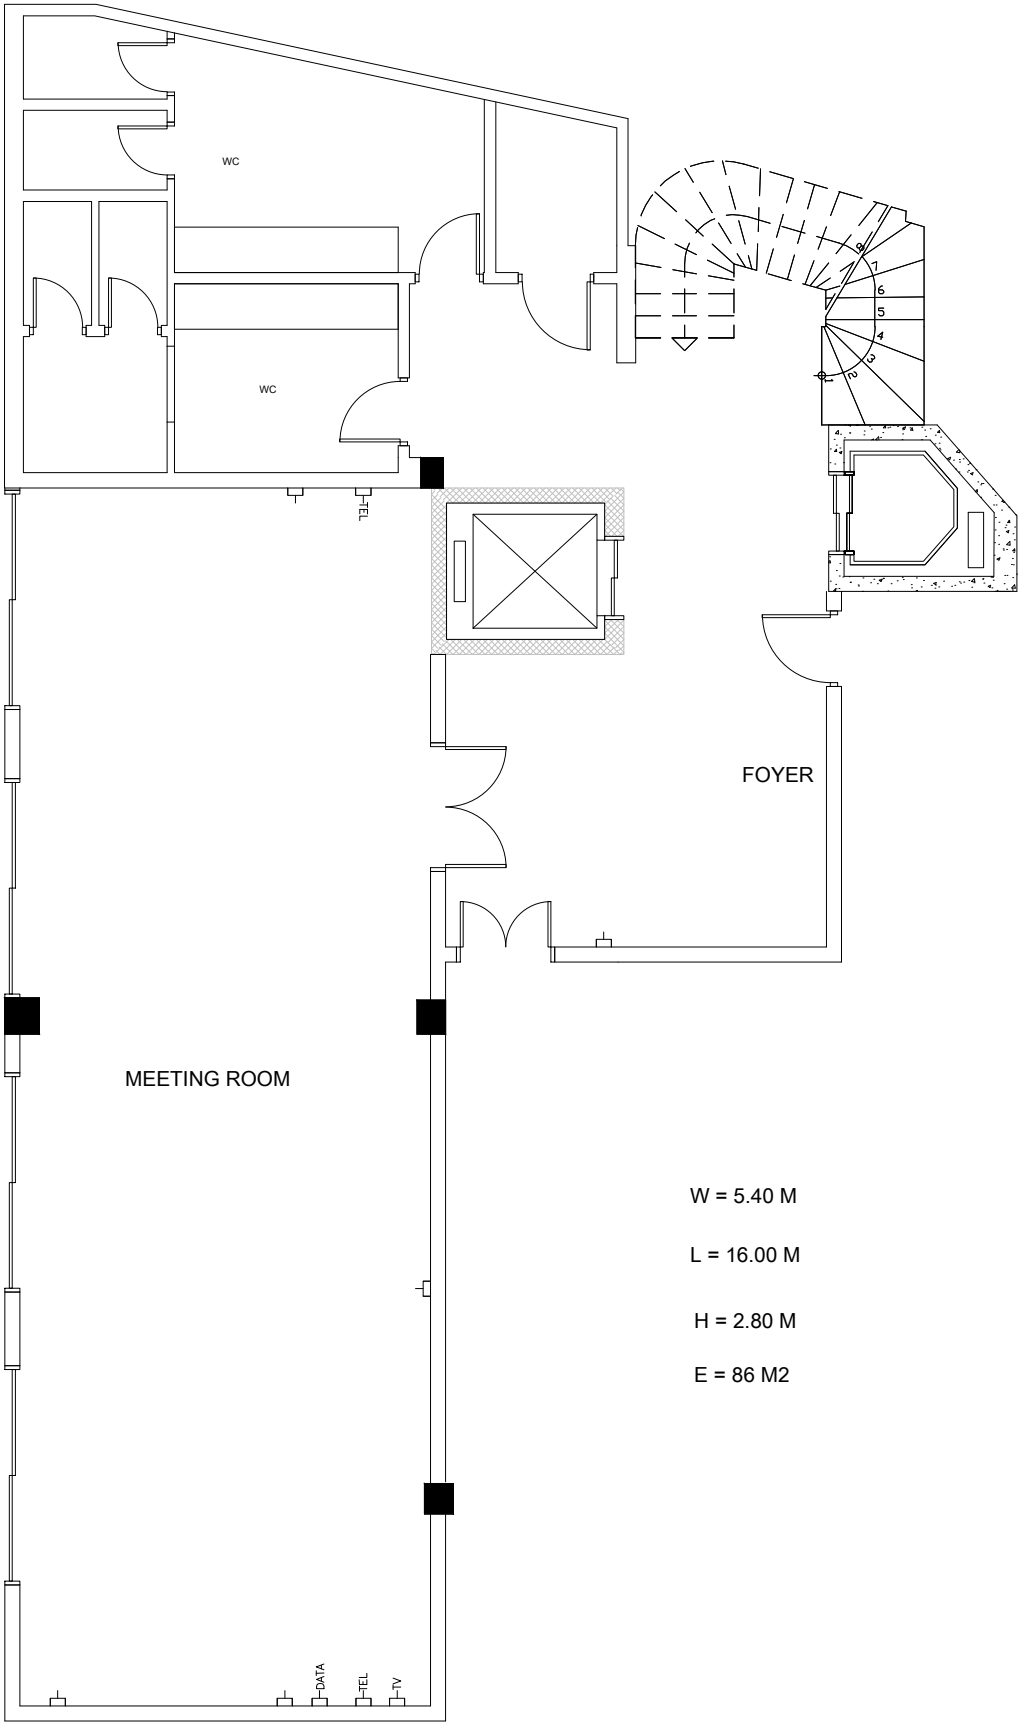

ΚΑΤΟΨΗ

10/4/2013

ΚΛ. 1:100

ΕΡΓΟ : Mv2012ProiectModelCTB ELLI